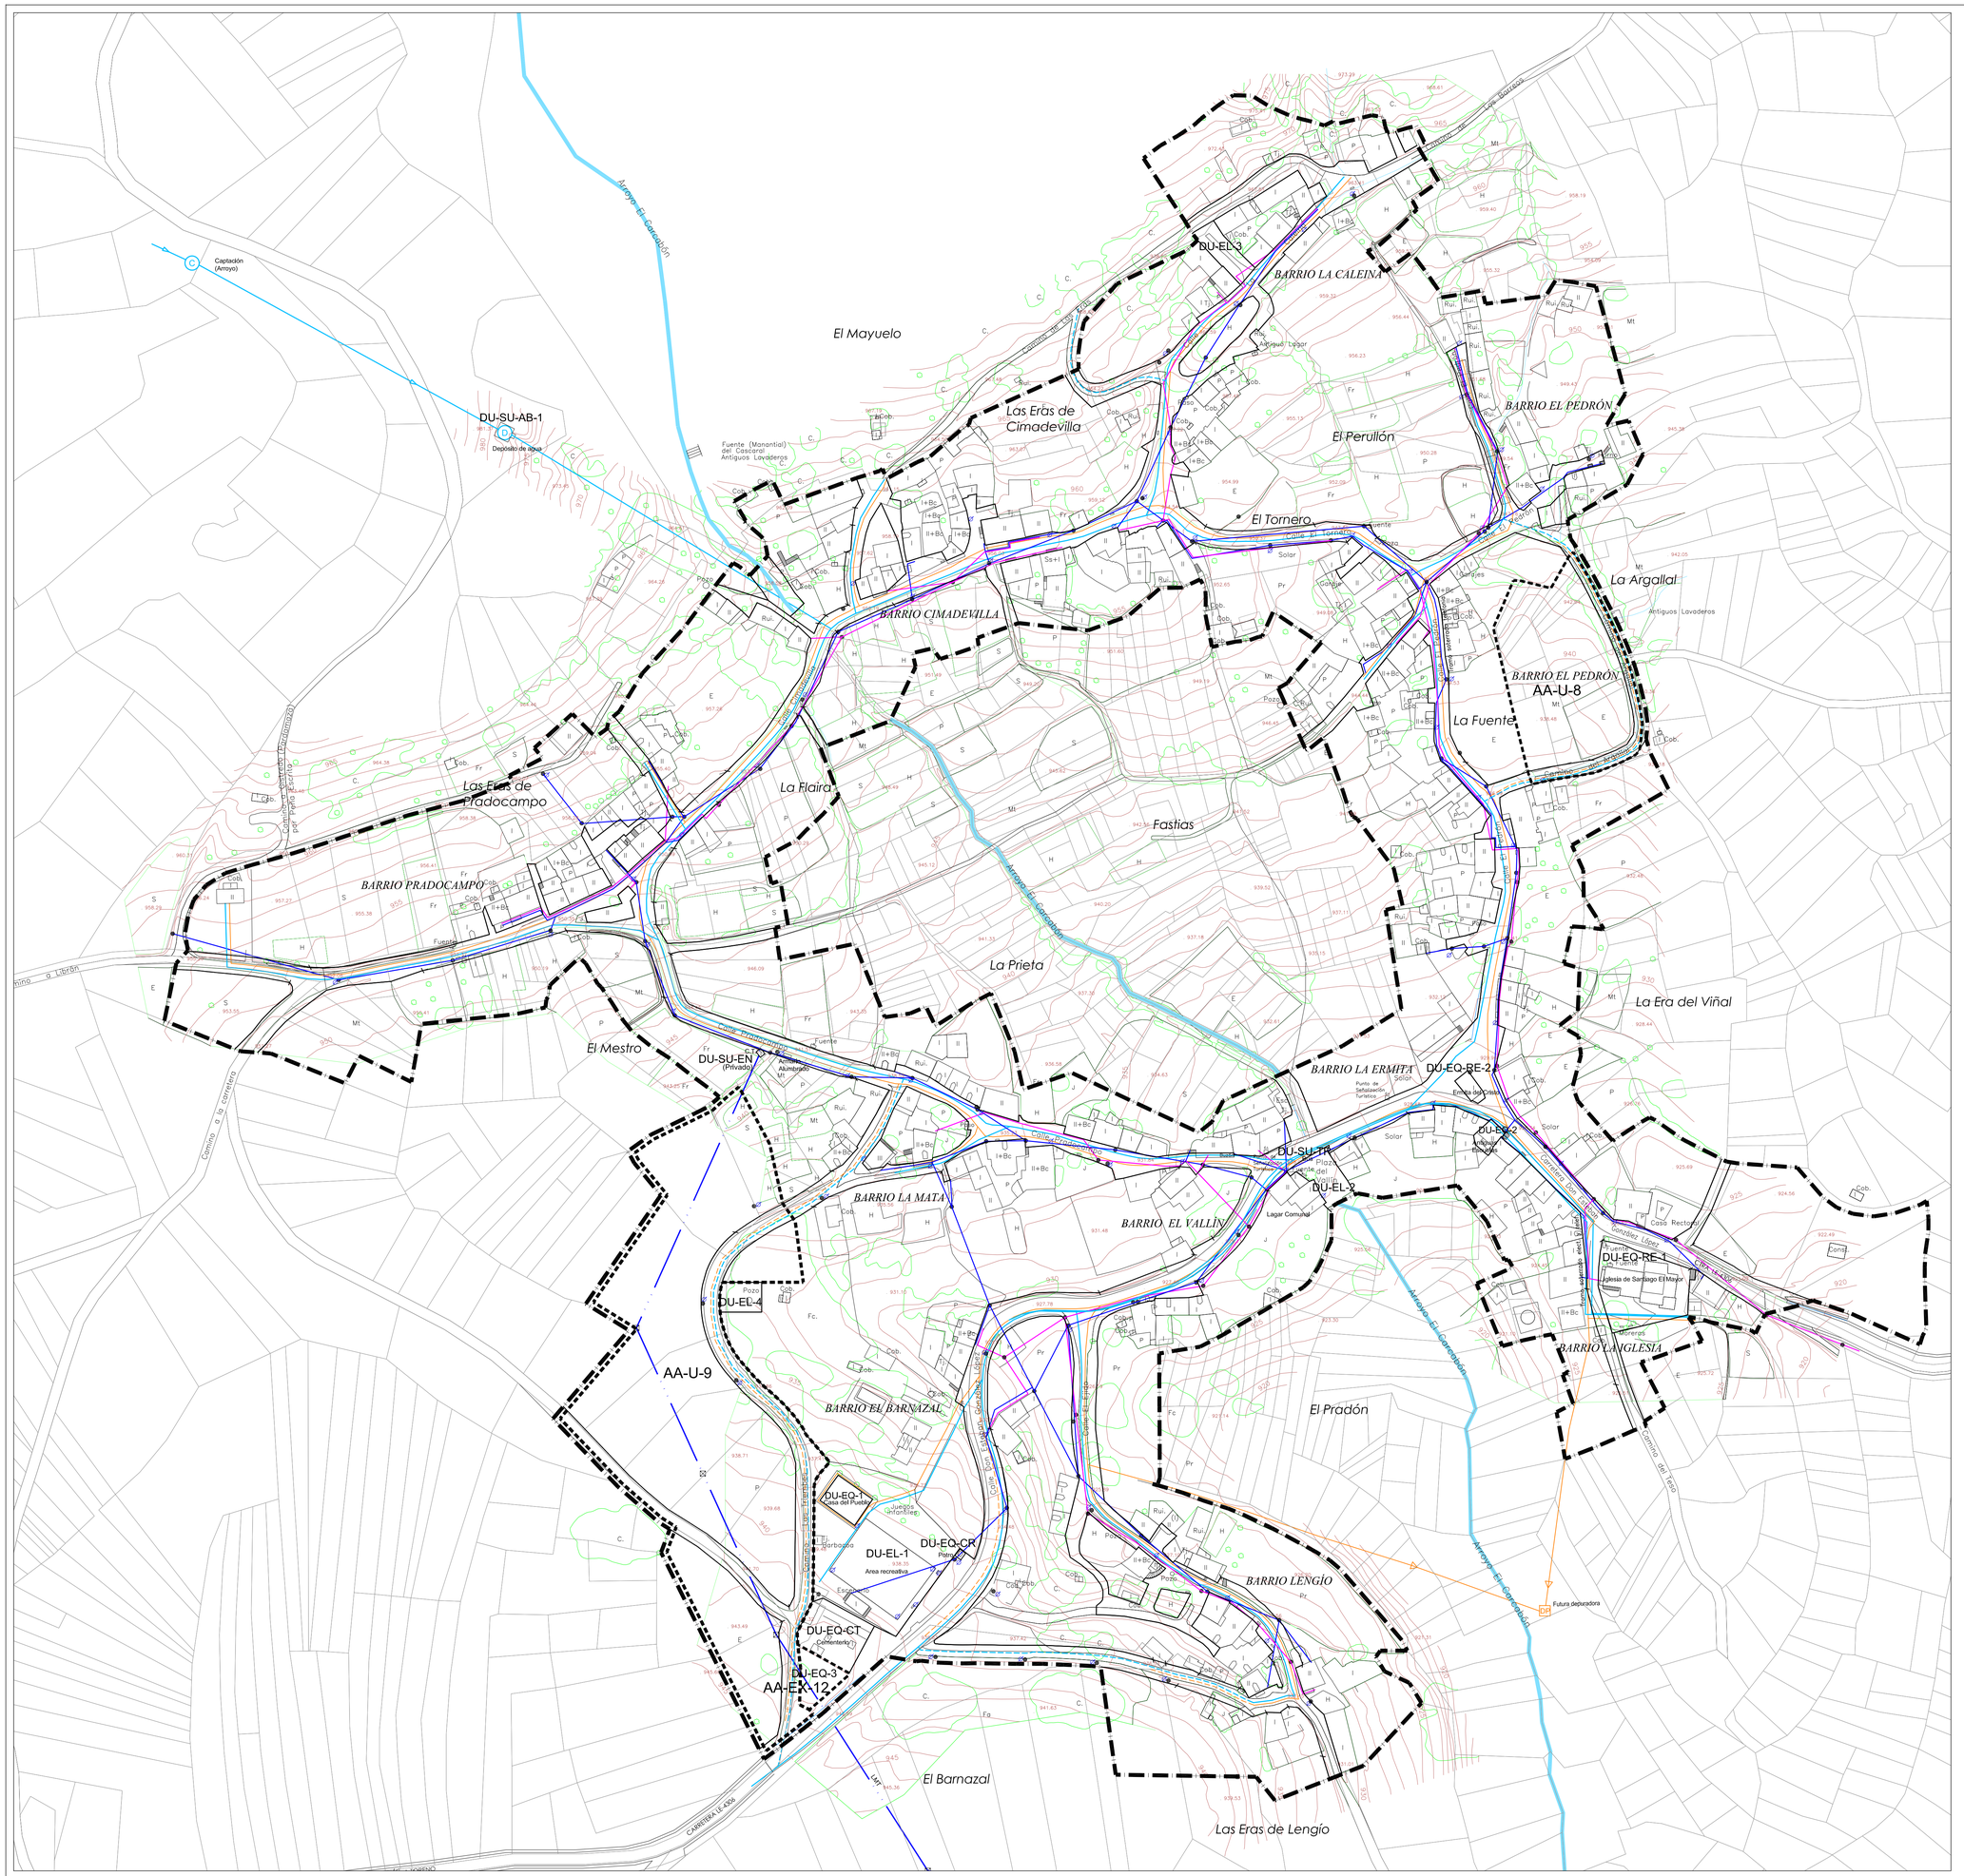

DOTACIONES URBANÍSTICAS. SERVICIOS URBANOS. INFRAESTRUCTURAS

ABASTECIMIENTO DE AGUA (DU-SU-AB)

- CONDUCCIÓN ABASTECIMIENTO EXISTENTE
- CONDUCCIÓN ABASTECIMIENTO EN PROYECTO
- D — DEPÓSITO DE AGUA
- C — CAPTACIÓN DE AGUA
- B — BOMBAS DE IMPULSIÓN
- CC — CASETA DE CLORACIÓN

SANEAMIENTO (DU-SU-SD)

- CONDUCCIÓN SANEAMIENTO EXISTENTE
- CONDUCCIÓN SANEAMIENTO EN PROYECTO
- DP — DEPURADORA
- DC — DEPOSITO DE DECANTACIÓN
- FS — FOSA SÉPTICA
- VL — VERTIDO LIBRE

ENERGÍA ELÉCTRICA Y ALUMBRADO PÚBLICO (DU-SU-EN)

- LAT — LINEA DE ALTA TENSIÓN
- LMT — LINEA DE MEDIA TENSIÓN
- LINEA ELÉCTRICA DE MEDIA TENSIÓN SOTERRADA
- LINEA ELÉCTRICA DE BAJA TENSIÓN
- LINEA ELÉCTRICA DE BAJA TENSIÓN SOTERRADA
- C.T. — CENTRO DE TRANSFORMACIÓN
- TRANSFORMADOR AÉREO
- PUNTO DE LUZ (FAROLA EN FACHADA)
- PUNTO DE LUZ (FAROLA 1 BRAZO)
- PUNTO DE LUZ (FAROLA 2 BRAZOS)
- PUNTO DE LUZ (FAROLA 3 BRAZOS)

TELECOMUNICACIONES (DU-SU-TE)

- LINEA TELÉFONO (POR CABLE)
- LINEA TELÉFONO (POR CABLE) SOTERRADA
- CT — CENTRAL TELEFÓNICA
- AT — ANTENA DE TELEFONÍA/REPETIDOR DE TV

USOS GENERALES DEL SUELO

J.	Jardín	Sop.	Soportal		Transformador aéreo
R.	Regadío	Tz.	Terraza	C.T.	Centro de Transformación
H.	Huerta	B.	Balcón (Corredor)		Poste eléctrico/telefónico
Fr.	Frutales	b.	Balcón		Torre metálica
V.	Viñedo	Rui.	Ruinas		Línea de Alta Tensión (LAT)
E.	Erial o pastos	Const.	Edificio en construcción		Árbol
S.	Cultivo de secano	Cob.	Cobertizo		Masa de arbolado
Pr.	Prado	Vol.	Voladizo		Canal
Mt.	Monte Bajo, matorral	Esc.	Escalera		Acequia
Fc.	Choperas	Inv.	Invernadero		Arroyo
Pi.	Pinos	Tj.	Tendejón		Curvas de nivel
Ro.	Roble	P	Patio		Semáforo
C.	Castaños		Parada Autobús		
En.	Encinas		Cabina Telefónica		
			Panel Informativo		

Nº PLANO
13-C

EXCMO. AYUNTAMIENTO DE TORENO

NORMAS URBANÍSTICAS MUNICIPALES
TÉRMINO MUNICIPAL DE TORENO (LEÓN)

TOMO 3	APROBACIÓN PROVISIONAL
NOVIEMBRE 2014	EL EQUIPO REDACTOR ESTHER LLORENTE LÓPEZ
Nº PLANO 13-C	PLANO VILLAR DE LAS TRAVIESAS INFRAESTRUCTURAS Y SERVICIOS URBANOS

ESCALA
1/1.000
10 5 0 10 20 30 40 50 60 70 80 90 100m