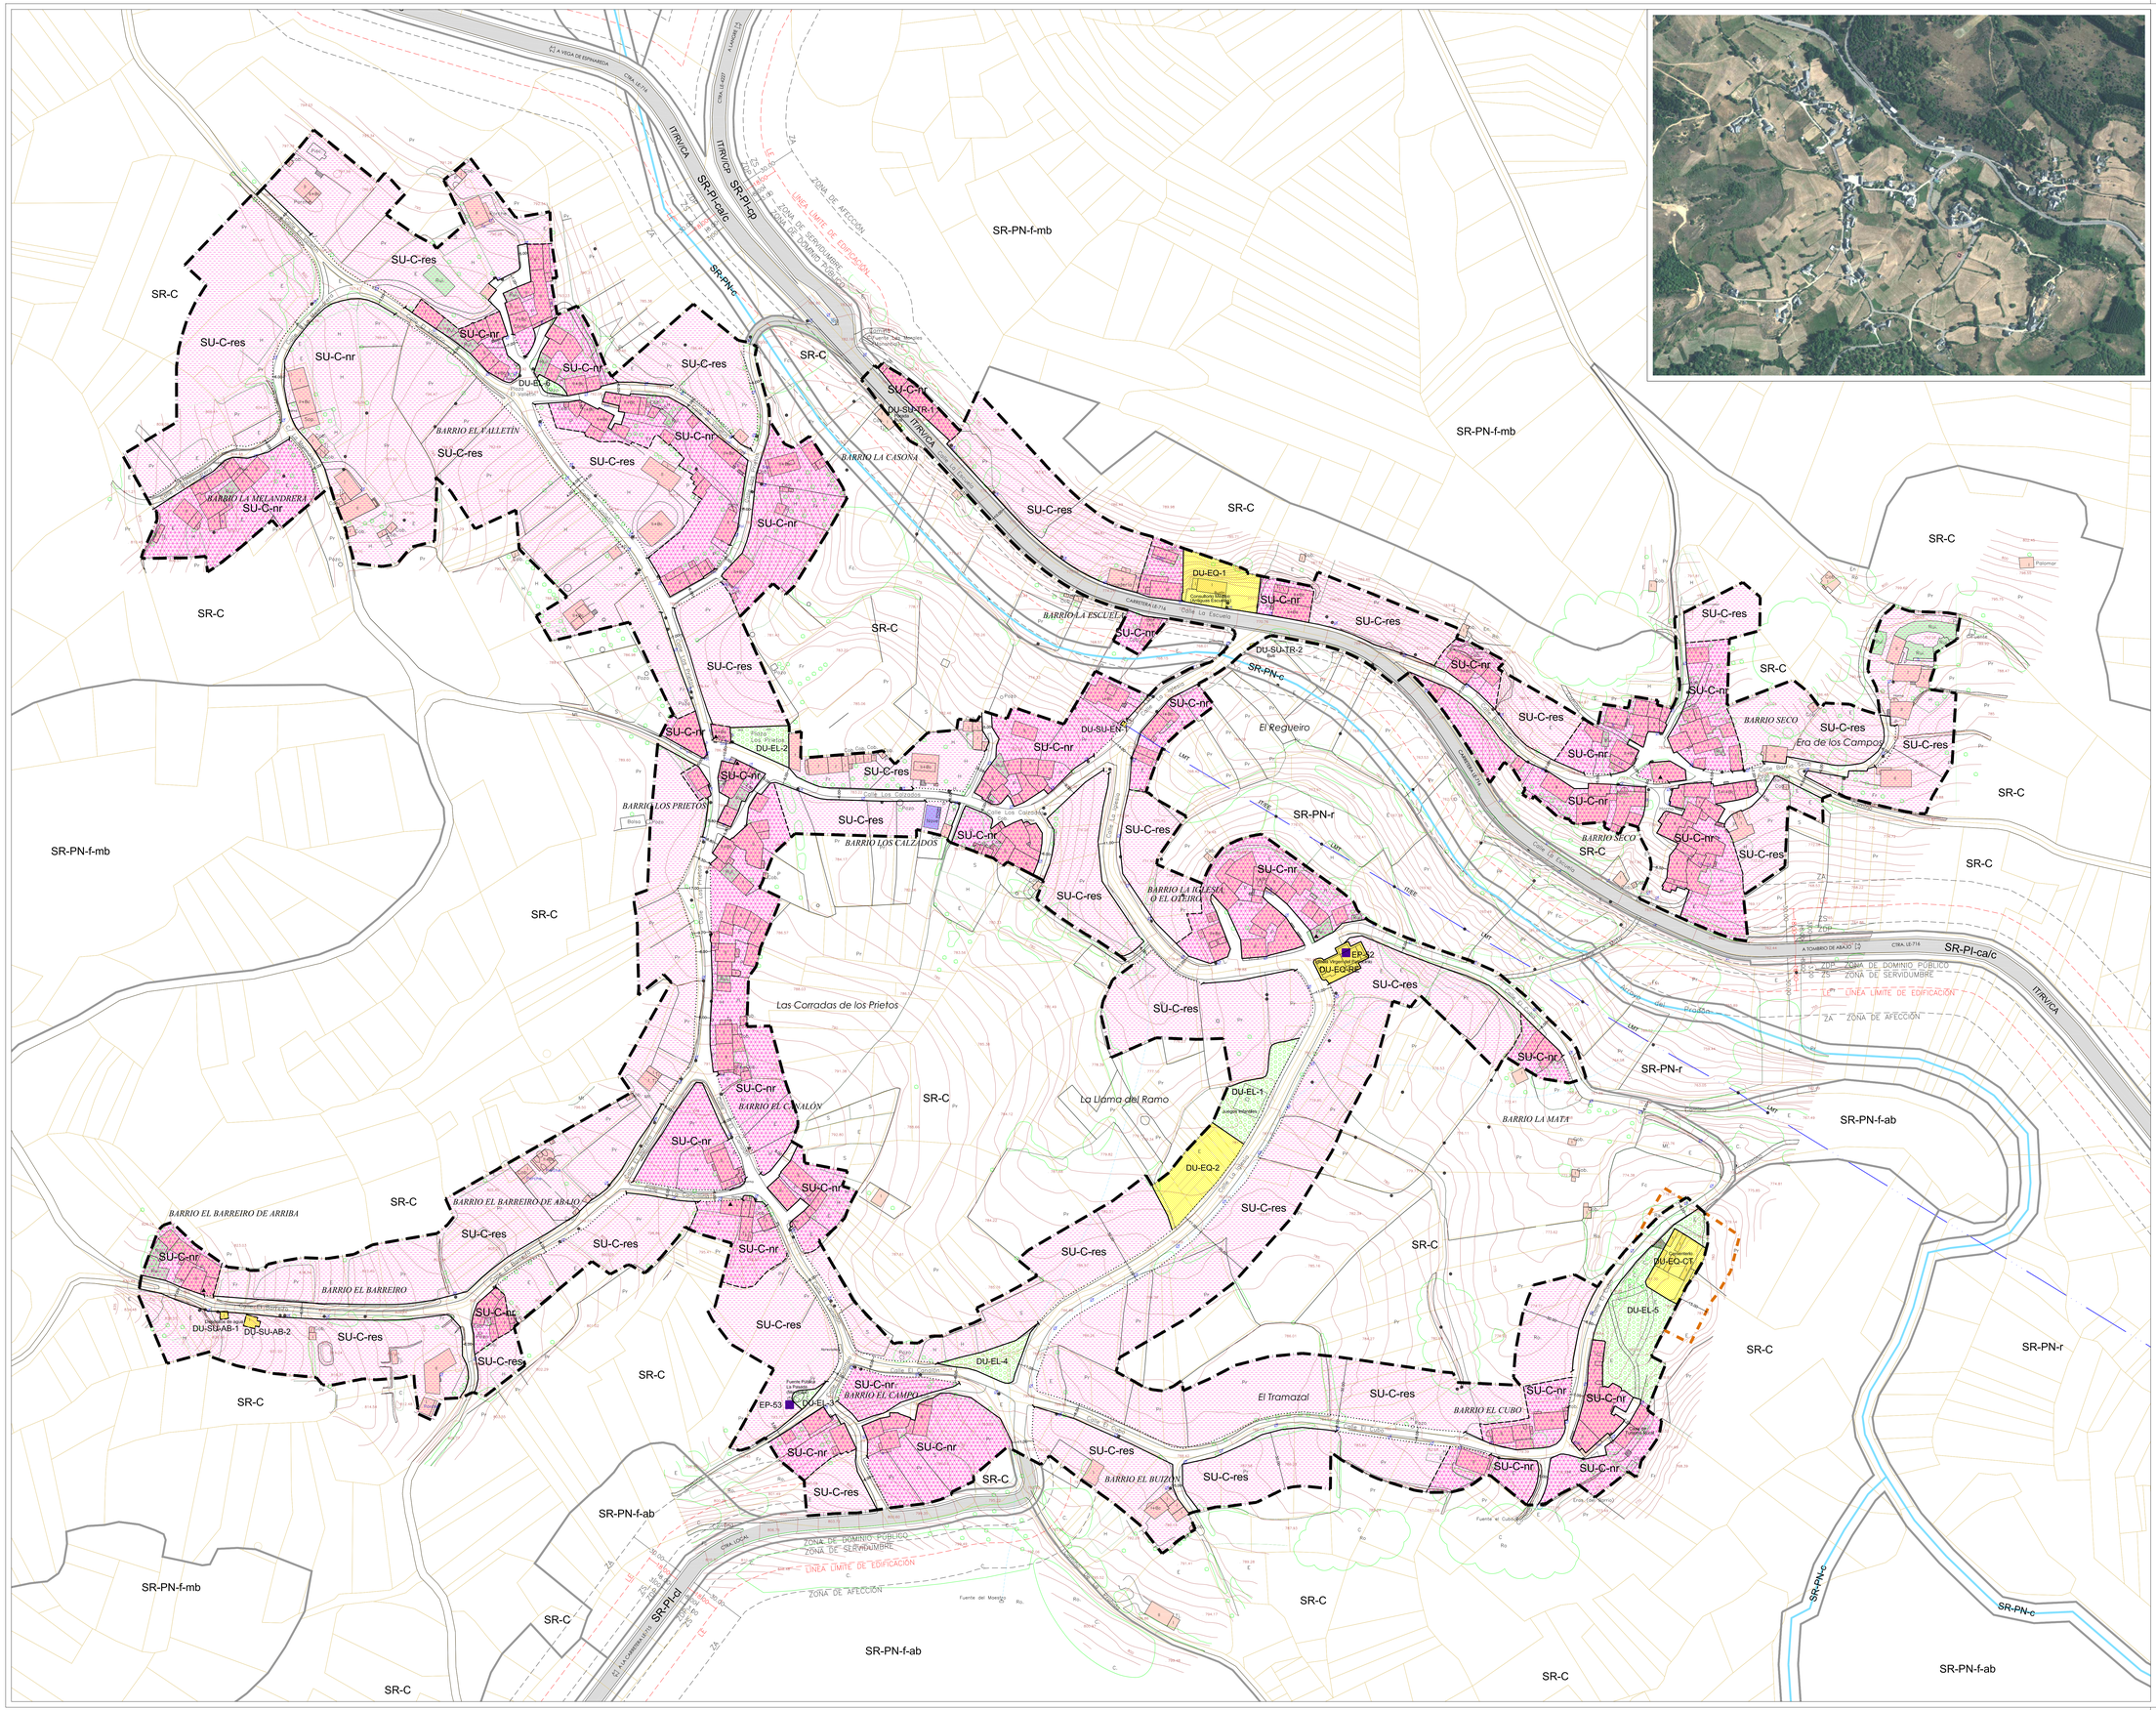

ORDENACIÓN DEL SUELO

LÍMITE DE TÉRMINO MUNICIPAL

LÍMITE ADMINISTRATIVO (ANEJOS JUNTAS VECINALES)

CLASIFICACIÓN DEL SUELO

SU-C	SUELO URBANO CONSOLIDADO
AA/NU-X	ACTUACION AISLADA DE NORMALIZACIÓN Y URBANIZACIÓN (SU-C)
AA/U-X	ACTUACION AISLADA DE URBANIZACIÓN (SU-C)
AA/E-X	ACTUACIÓN AISLADA DE EXPROPIACIÓN (SU-C)

SUELO RÚSTICO

SR-C	SUELO RÚSTICO COMÚN (SR-C)
SR-PN-c	SUELO RÚSTICO PROTECCIÓN NATURAL CAUCE (SR-PN-c)
SR-PN-r	SUELO RÚSTICO PROTECCIÓN NATURAL RIBERA (SR-PN-r)
SR-PN-f-ab	SUELO RÚSTICO PROTECCIÓN NATURAL FORESTAL ÁREA DE BOSQUE
SR-PN-f-mb	SUELO RÚSTICO PROTECCIÓN NATURAL FORESTAL MONTE BAJO
MUP	MONTE UTILIDAD PUBLICA

SUELO RÚSTICO CON PROTECCIÓN DE INFRAESTRUCTURAS

RED VIARIA

SR-Pl-au/ca	Suelo Rústico con Protección de Infraestructuras, Autovía Autonómica	zona de afección ZA; línea límite de edificación LE; zona de servidumbre ZS; zona de dominio público ZDP
SR-Pl-ca/b	Suelo Rústico con Protección de Infraestructuras, Carretera Autonómica, Red Básica	carretera; zona de dominio público ZDP; zona de servidumbre ZS; línea límite de edificación LE; zona de afección ZA
SR-Pl-ca/c	Suelo Rústico con Protección de Infraestructuras, Carretera Autonómica, Red complementaria	línea límite de edificación LE; zona de servidumbre ZS; zona de dominio público ZDP
SR-Pl-cp	Suelo Rústico con Protección de Infraestructuras, Carretera Provincial	carretera; zona de dominio público ZDP; zona de servidumbre ZS; línea límite de edificación LE
SR-Pl-cl	Suelo Rústico con Protección de Infraestructuras, Carretera Local	zona de afección ZA
SR-Pl-fc	Suelo Rústico con Protección de Infraestructuras, Ferrocarril	línea límite de edificación LE; zona de dominio público ZDP; ferrocarril; zona de dominio público ZDP; línea límite de edificación LE

ORDENACIÓN DEL SUELO URBANO

LIMITES Y ALINEACIONES

LÍMITE DE SUELO URBANO

ALINEACIÓN EXTERIOR

CAMBIO DE ALINEACIÓN

ALINEACIÓN VINCULANTE DE EDIFICACIÓN

LÍMITE DE ZONA DE ORDENANZA

EDIFICACIONES FUERA DE ORDENACIÓN

ORDENANZAS

SU-C-nr	SUELO URBANO CONSOLIDADO, NÚCLEO RURAL
SU-C-res	SUELO URBANO CONSOLIDADO, EDIFICACIÓN RESIDENCIAL

DOTACIONES URBANÍSTICAS

DU-EL	DU-EL Espacios Libres		
DU-EQ	DU-EQ EQUIPAMIENTOS	DU-SU	SERVICIOS PÚBLICOS
	DU-EQ Genérico de reserva	DU-SU Genérico	
	DU-EQ-SA Sanitario y asistencial	DU-SU-AB	Abastecimiento
	DU-EQ-EN Enseñanza	DU-SU-SD	Saneamiento y Depuración
	DU-EQ-CR Cultural y de reunión	DU-SU-EN	Energía Eléctrica
	DU-EQ-DE Deportivo y recreativo	DU-SU-TE	Telecomunicaciones
	DU-EQ-AS Administrativo y de servicios	DU-SU-TR	Transporte
	DU-EQ-RE Religioso		
	DU-EQ-CT Cementerios		

PROTECCIÓN CULTURAL (CATÁLOGO DE ELEMENTOS PROTEGIDOS)

EP-nº Elementos Protegidos. / YC-nº Yacimientos Arqueológicos

AIN-nº Área de Interés Natural / EIN-nº Elemento de Interés Natural

ENTORNO DE PROTECCIÓN CULTURAL
Delimitación de Yacimientos

OTRAS PROTECCIONES

PROTECCIÓN DE CAUCE EN SUELO URBANO

DISTANCIA LÍMITE DE EDIFICACIÓN A CEMENTERIO (15 metros)

INFRAESTRUCTURAS TERRITORIALES (SUPRAMUNICIPALES)

IT/RV/	VIALES: Autovías (AV), carreteras nacionales(CN), autonómicas (CA) y provinciales(CP)
IT/VF	VIAS FÉRREAS (Vías, estaciones y zonas auxiliares)
IT/EE	ENERGÍA (Producción y transporte)
IT/HD	HIDRAÚLICAS (Embalses y canalizaciones)

TIPOLOGÍA DE EDIFICACIONES

EDIFICACIONES

NAVES

EDIFICACIONES EN RUINAS

INVERNADEROS

USOS GENERALES DEL SUELO

J.	Jardín	Sop.	Soportal		Transformador aéreo
R.	Regadío	Tz.	Terraza	C.T.	Centro de Transformación
H.	Huerta	B.	Balcón (Corredor)		Poste eléctrico/telefónico
Fr.	Frutales	b.	Balcón		Torre metálica
V.	Viñedo	Rua.	Ruinas		Línea de Alta Tensión (LAT)
E.	Erial o pastos	Const.	Edificio en construcción		Árbol
S.	Cultivo de secano	Cob.	Cobertizo		Masa de arbolado
Pr.	Prado	Vol.	Voladizo		Canal
Mt.	Monte Bajo, matorral	Esc.	Escalera		Acequia
Fc.	Choperas	Inv.	Invernadero		Arroyo
Pi.	Pinos	Tj.	Tendejón		Curvas de nivel
Ro.	Roble	P	Patio		Semáforo
C.	Castaños		Parada Autobús		
En.	Encinas		Cabina Telefónica		
			Panel Informativo		

Nº PLANO
11-B

EXCMO. AYUNTAMIENTO DE TORENO

NORMAS URBANÍSTICAS MUNICIPALES
TÉRMINO MUNICIPAL DE TORENO (LEÓN)

TOMO 3	APROBACIÓN PROVISIONAL
NOVIEMBRE 2014	EL EQUIPO REDACTOR ESTHER LLORENTE LÓPEZ
Nº PLANO 11-B	PLANO TOMBRIO DE ARRIBA ORDENACIÓN Y USOS DEL SUELO URBANO

ESCALA
1/1.000